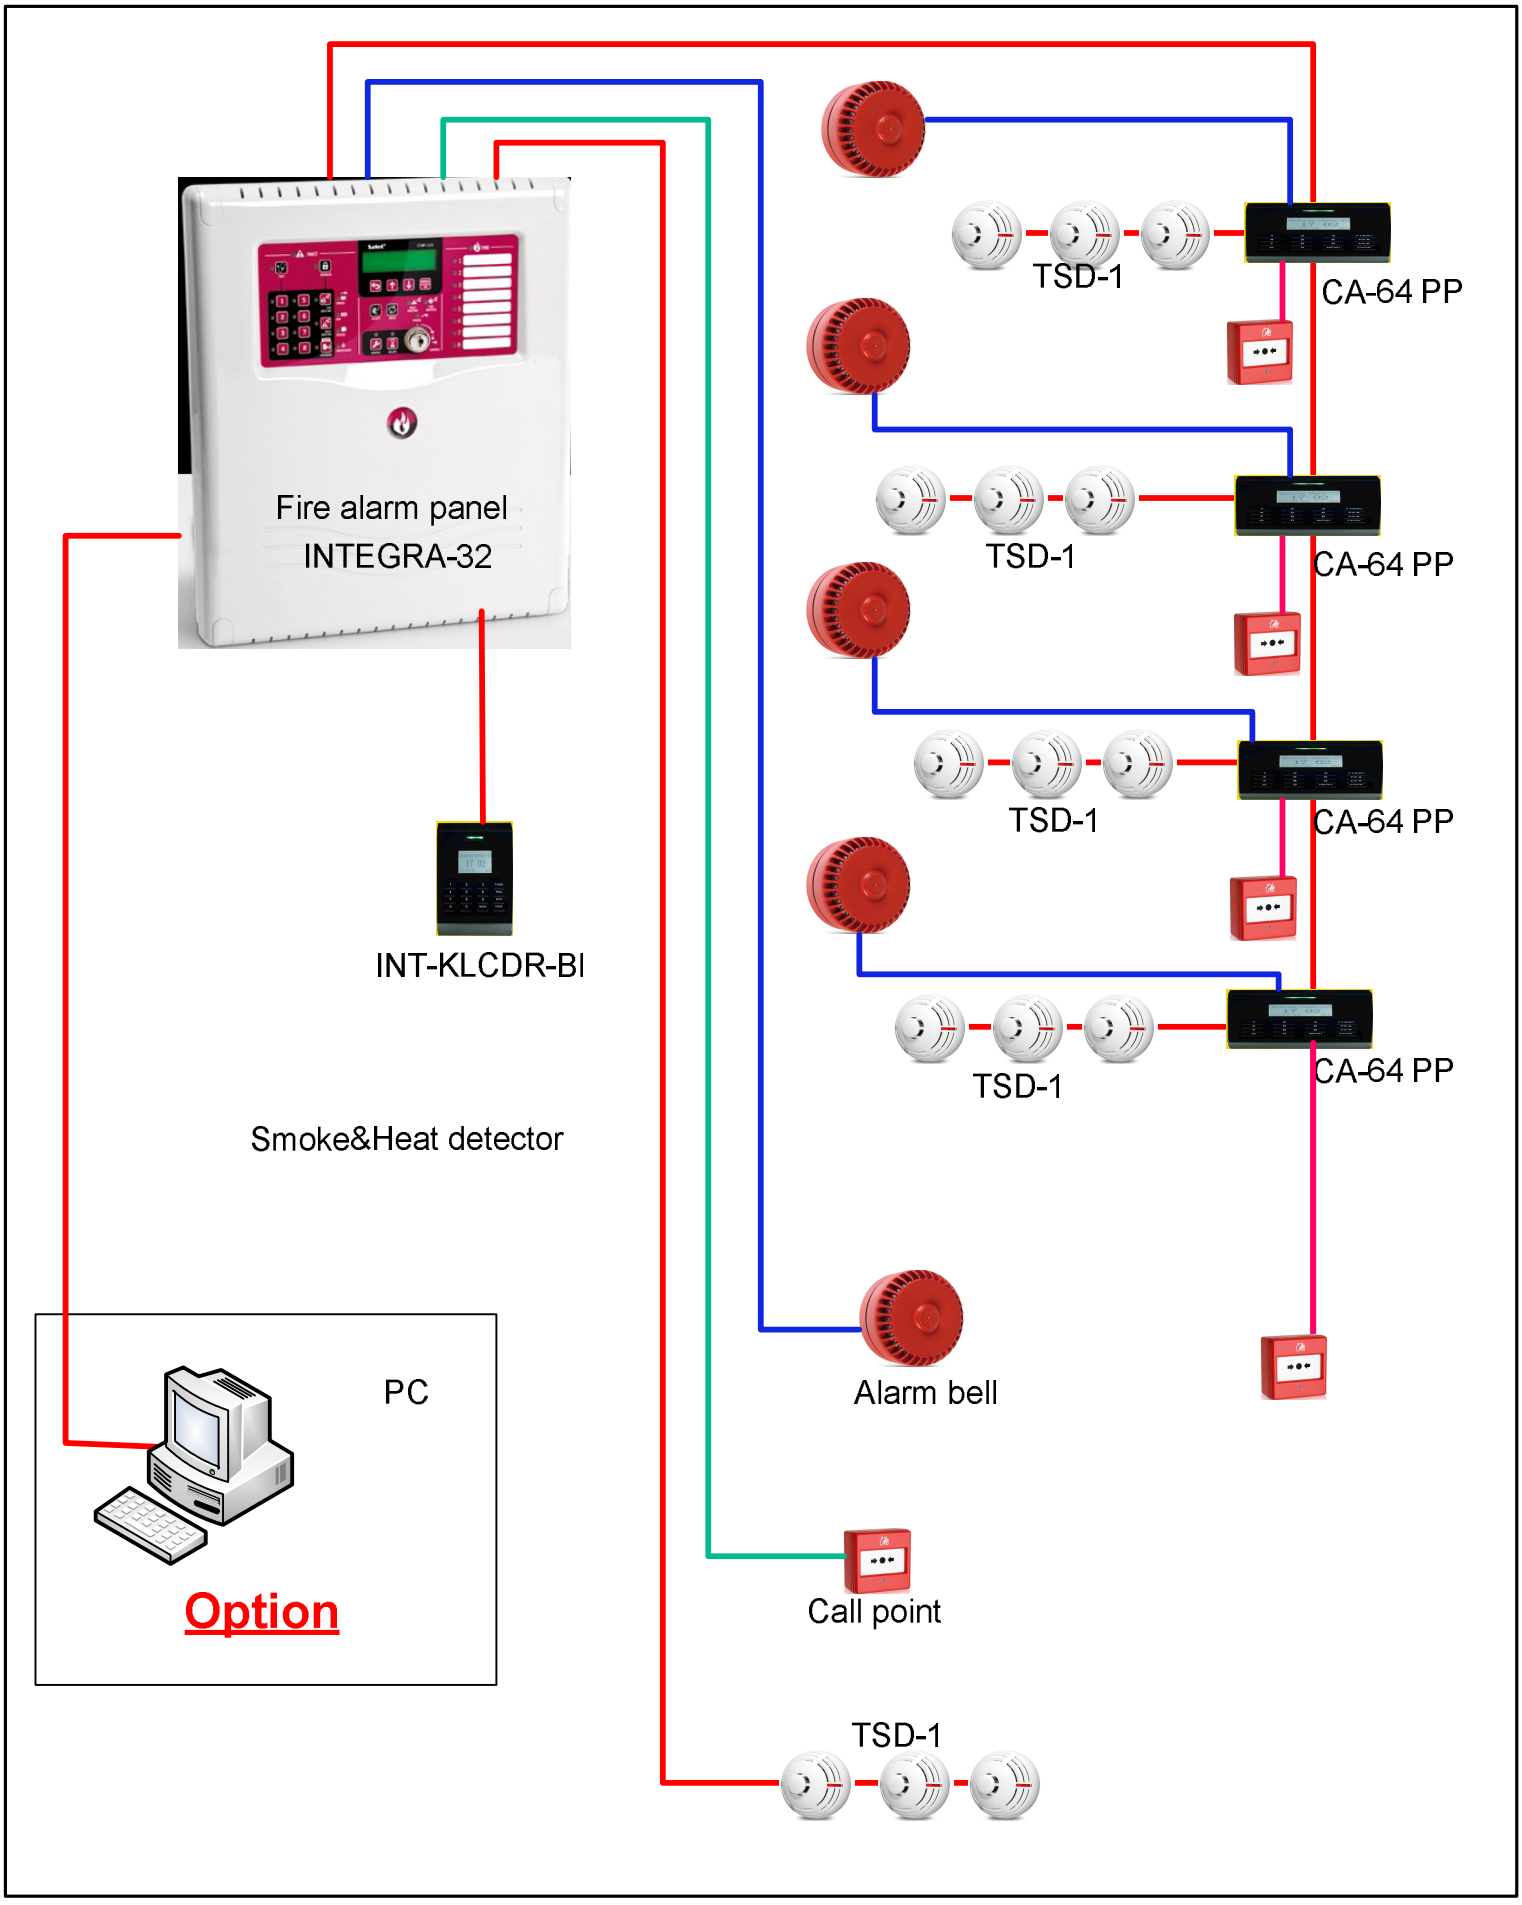

0 50 100 200

No scale

PROJECT	MC Network Ltd.,part
ติดตั้งระบบแจ้งเหตุเพลิงไหม้	Drawing.by Cheked by Approve by Date